

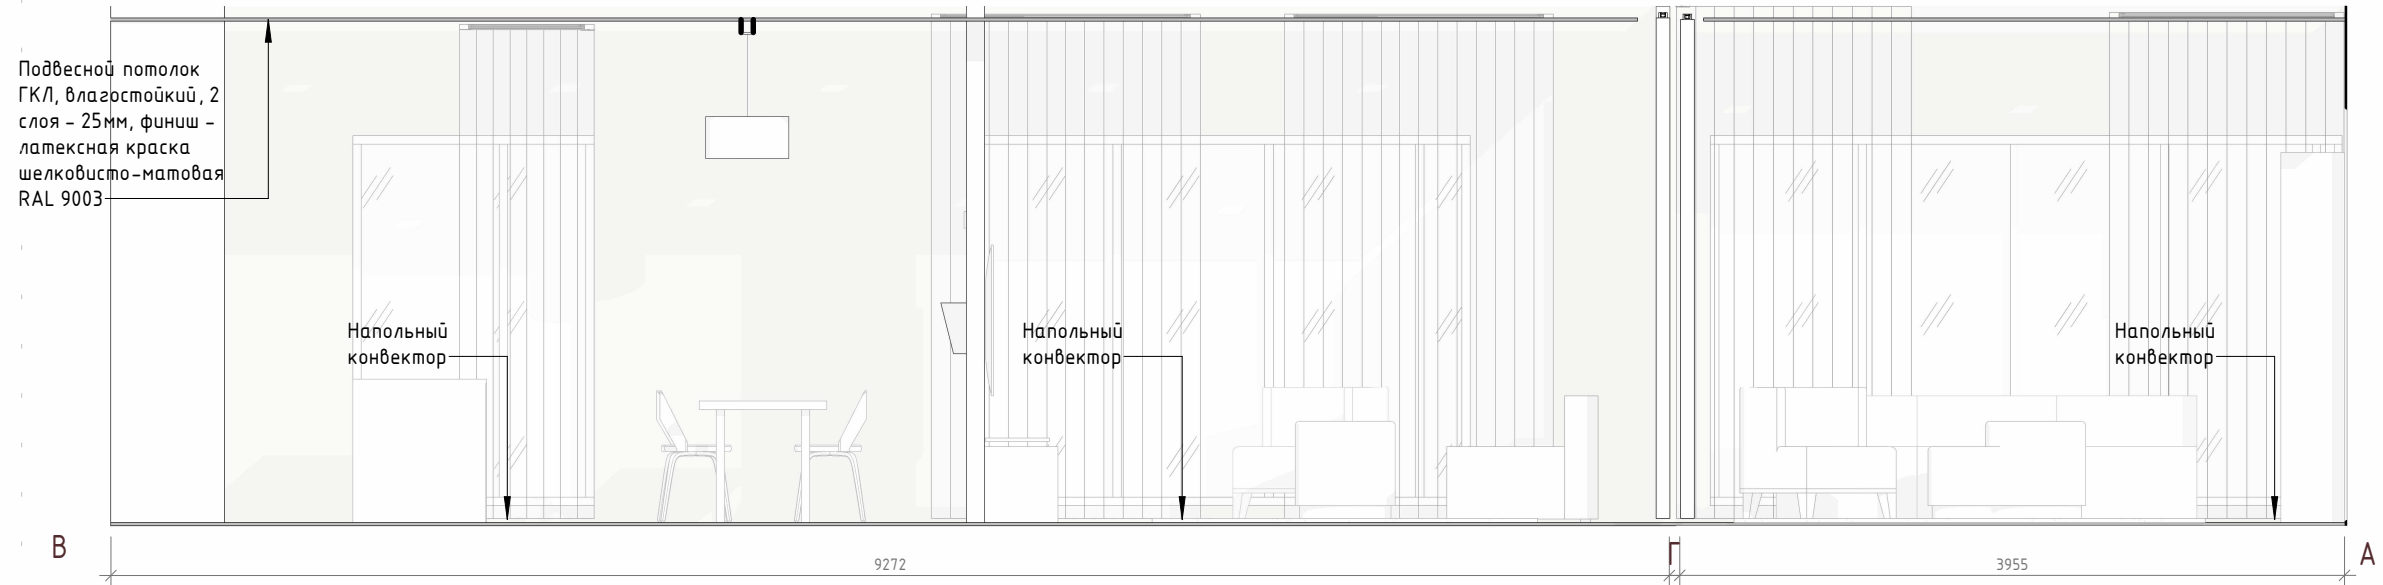


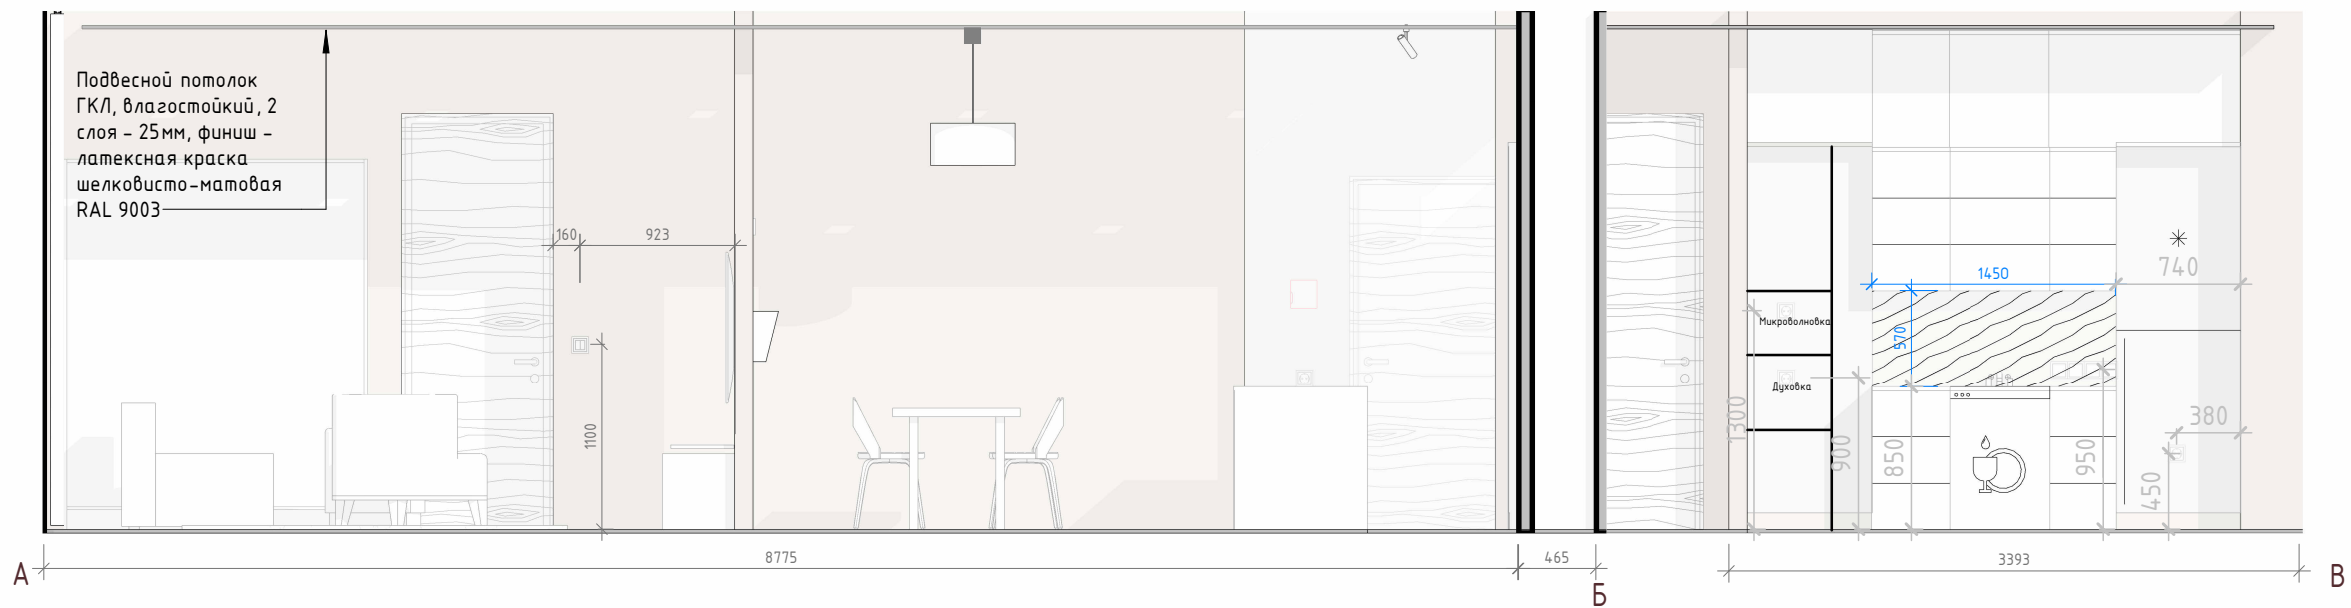




Отделка стен,
условные
обозначения

Степная панель
Azurita white 8110,
ДСП

Краска LanorsMons
Сливочный Creamy 3

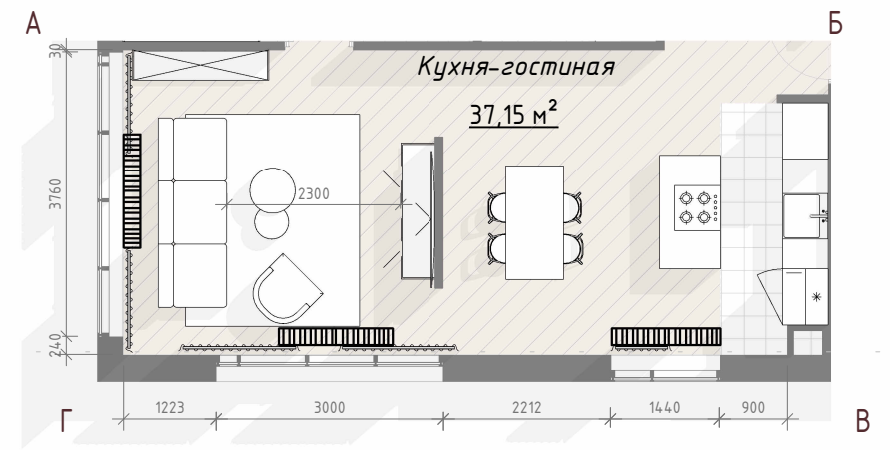

				Развертки кухни-гостиной	Стадия	Лист	Листов
Преподаватель	Шубкина Т.А.				У	11	31
Студент	Михайленко М.С.						

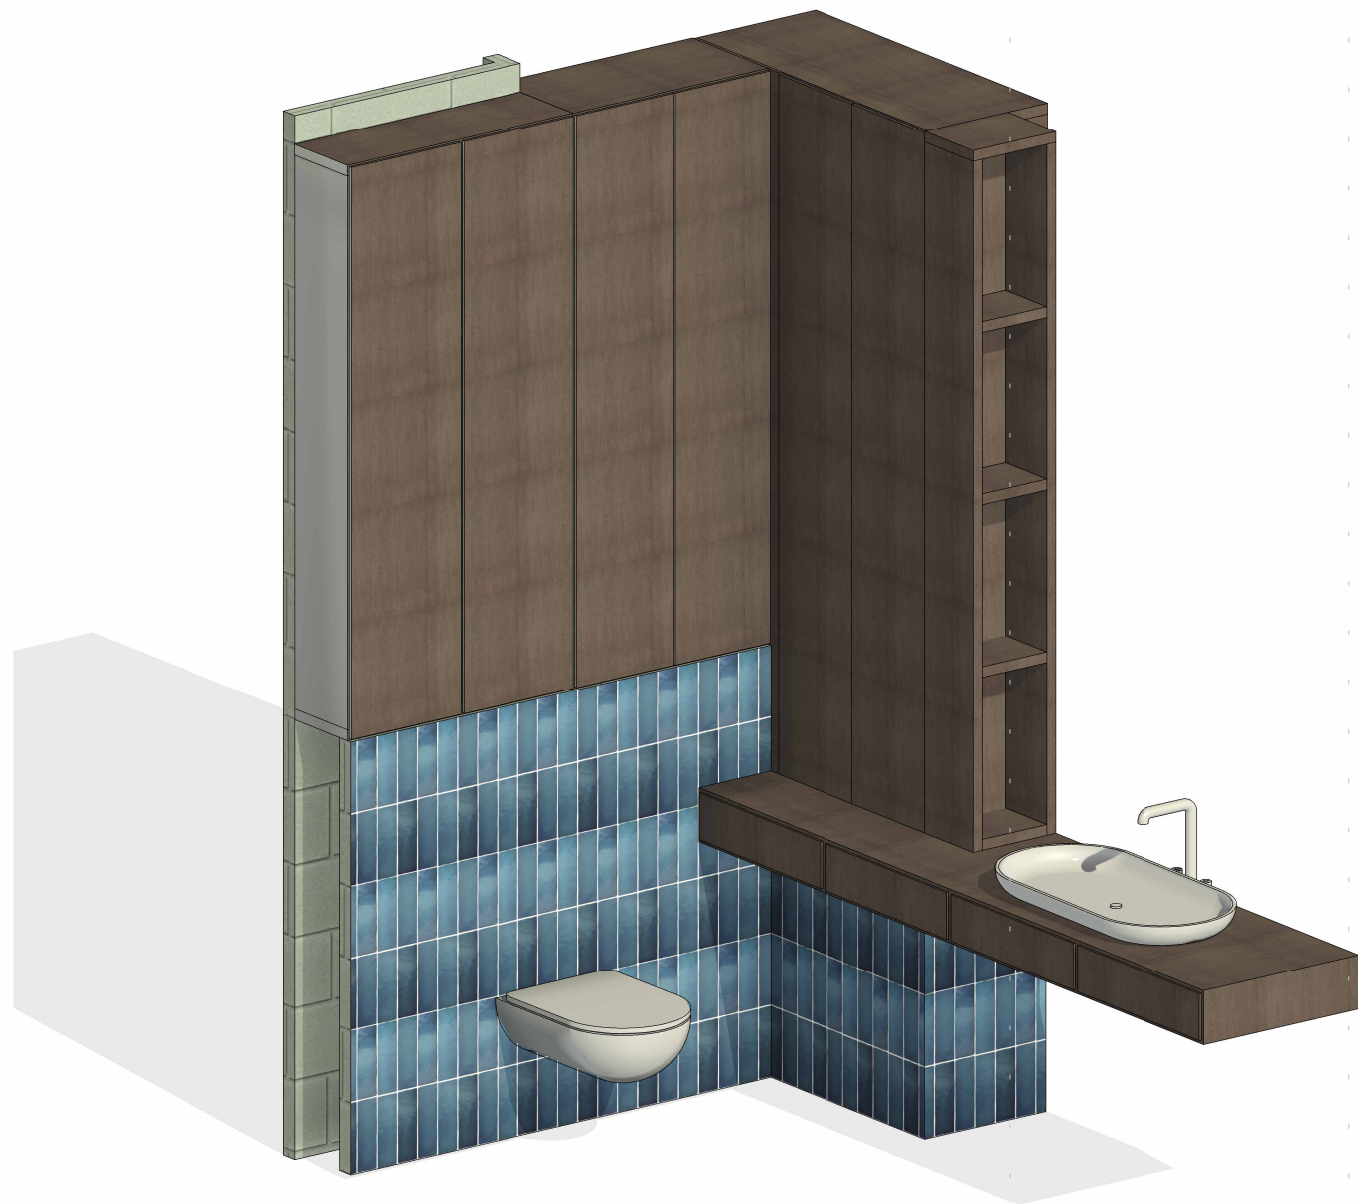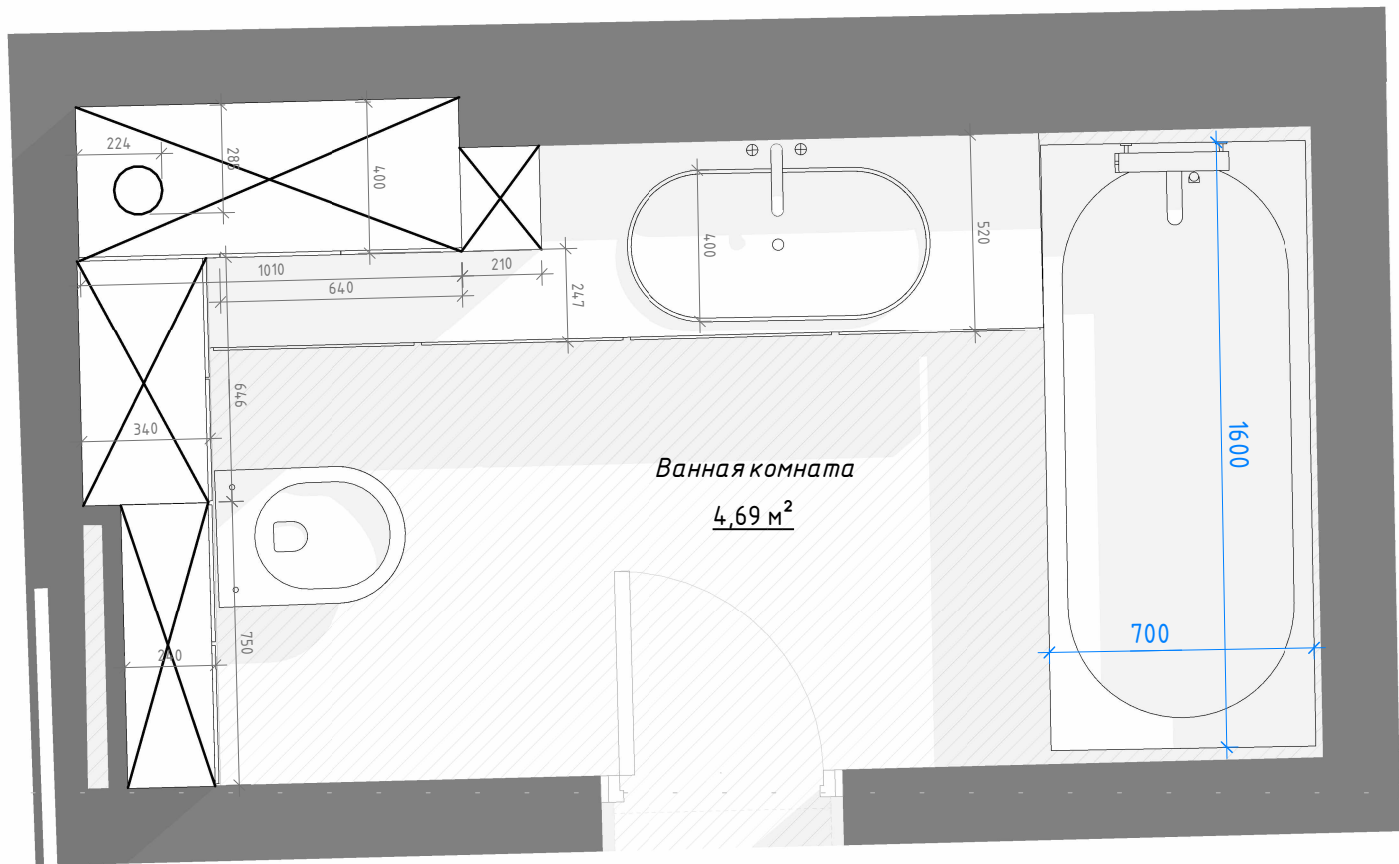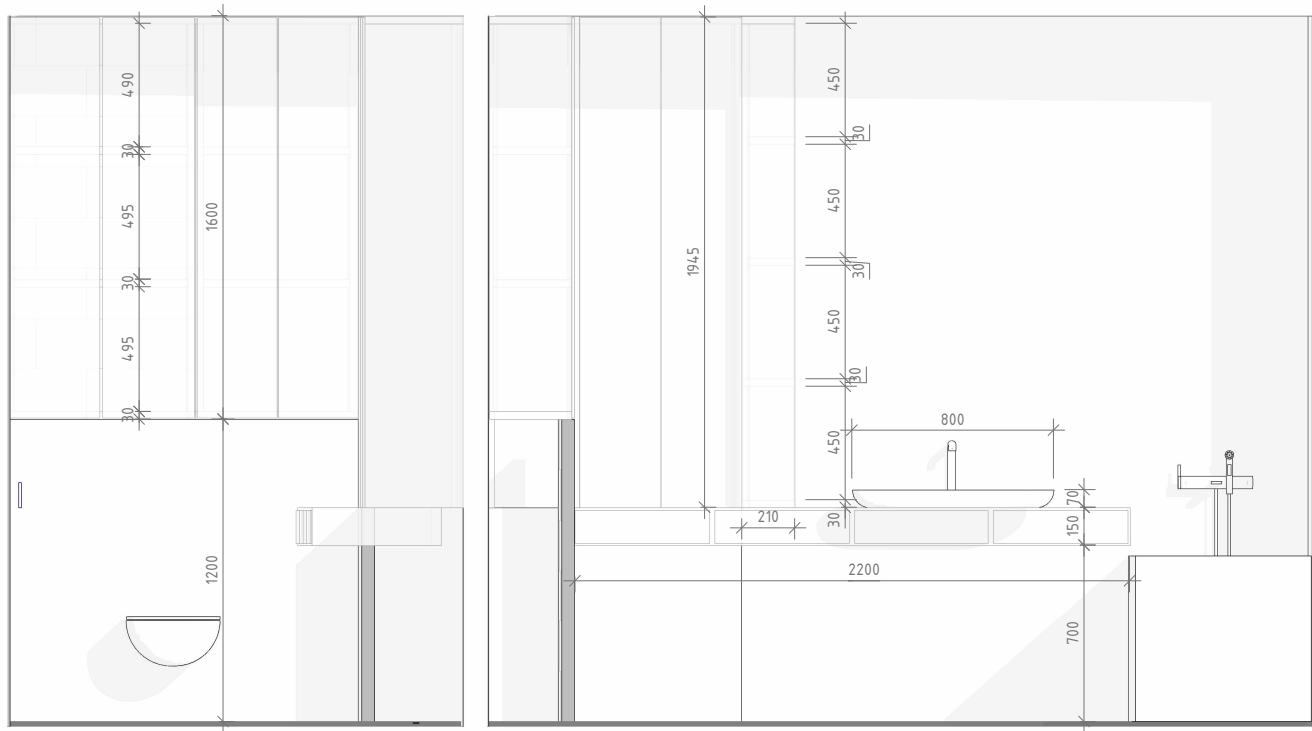


		Подпись	Дата		Стадия	Лист	Листов
Чертил			2024		ДП	(4)18	
Проверил			2024				
Заказчик			2024				
				Ванная комната. Шкафы. Тумба			
						D.O.M	

УСЛОВНЫЕ ОБОЗНАЧЕНИЯ

- Конструкции стен
- Габариты мебели
- Габариты проходов

Спальня

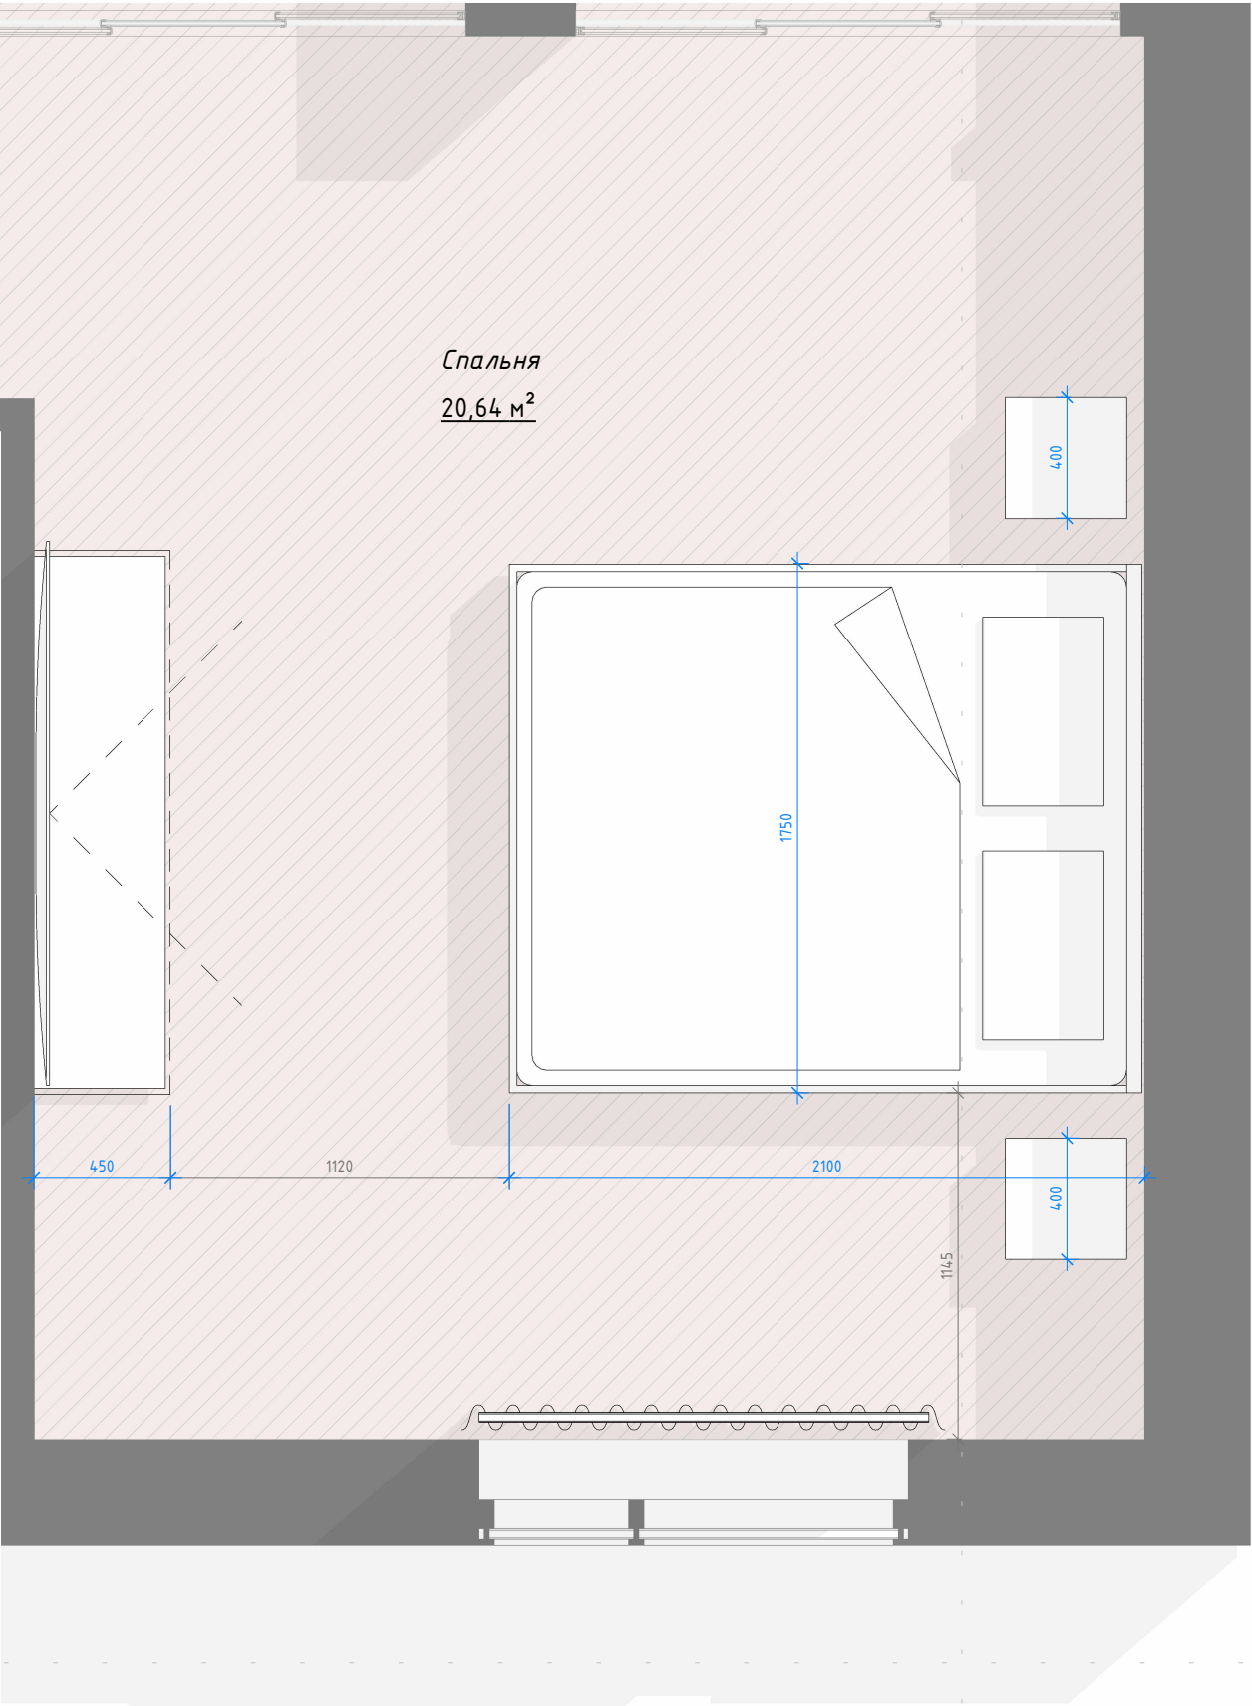

				План спальни	Стадия	Лист	Листов
Преподаватель	Шудкина Т.А.				У	12	31
Студент	Михайленко М.С.						